FASĀDE 2 - 1

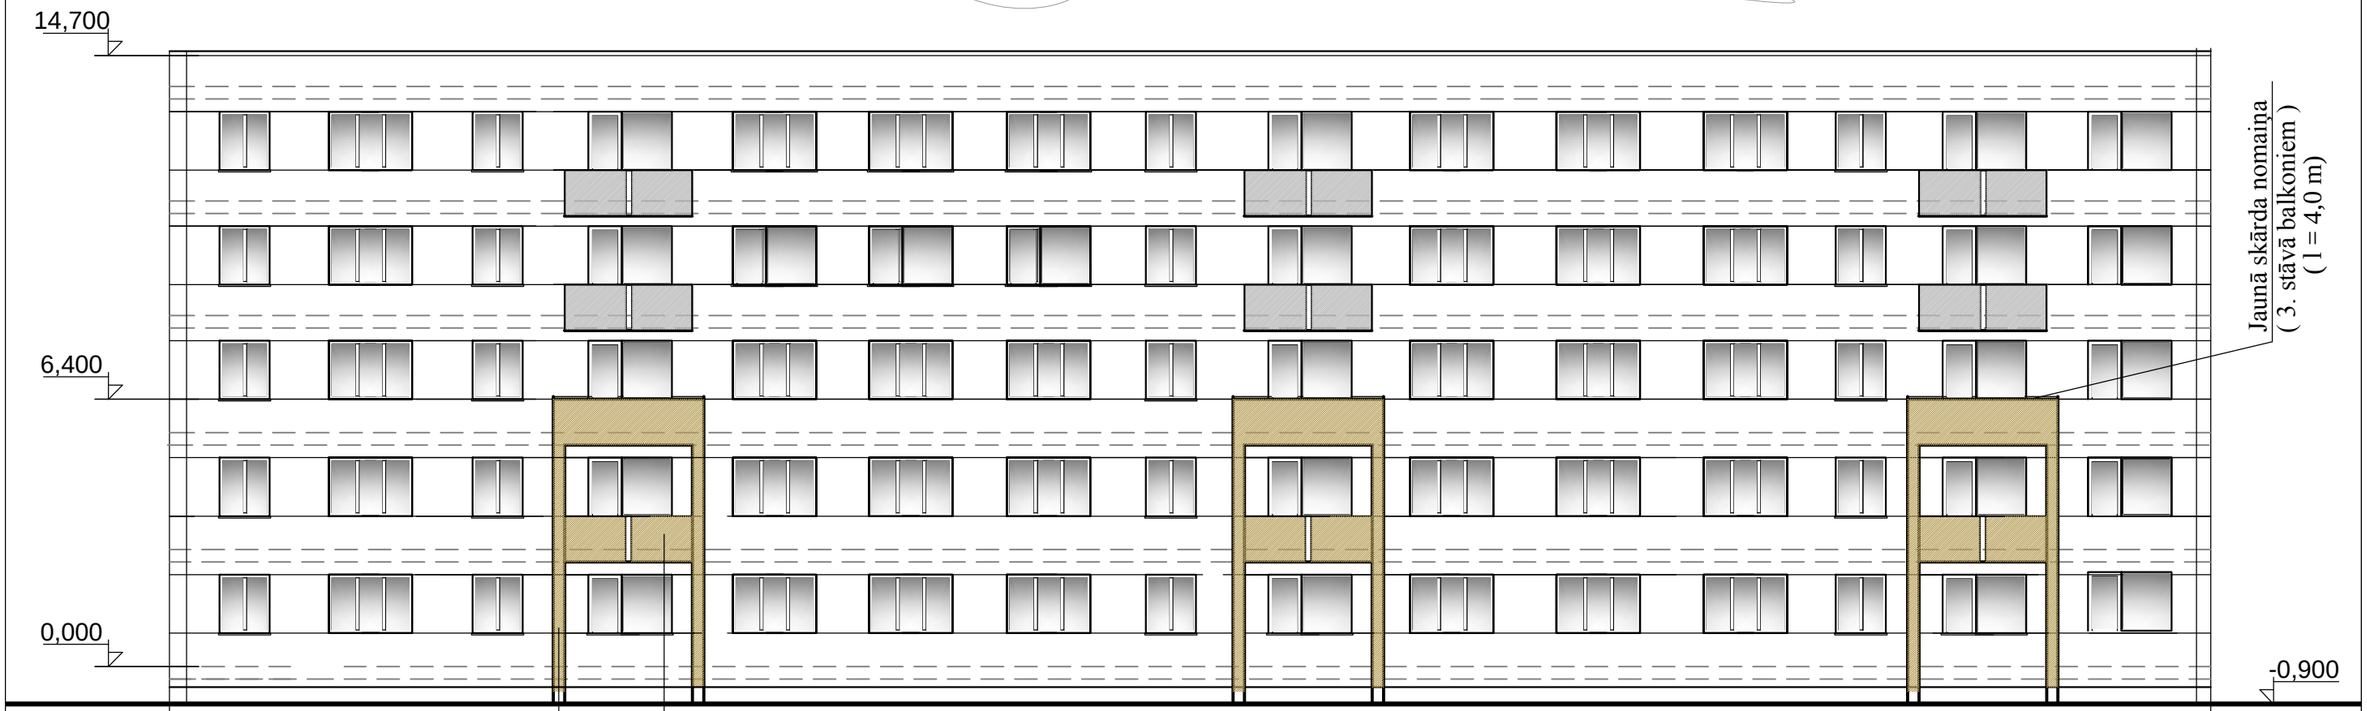

Apzīmējumi :

dekorātīvais apmetums -
S 2020 - Y 40R (51. lpp.) - (Bebru,13 mājas analogs)
(pēc "SADOLIN " FASADE krāsu toņu kataloga)

balkonu ekrāni -
esošie

ārsienas -
esošās dz/ betona paneļu ārsienas

PIEZĪMES :

1. Par nosacīto atzīmi ± 0,000 pieņemts dzīvojamās mājas 1. stāva grīdas līmenis.
2. Pirms apdares darbu veikšanas esošās ķieģeļa mūra sienas bojātos posmus nomainīt vai izlīdzināt (remontēt).
3. Pēc ķieģeļa mūra sienu remonta veikt to apdari ar dekorātīvo apmetumu.
4. 4. un 5. stāvā balkonu ekrāni paliek esošie.
5. Dzīvojāmās mājas ārējām sienām apdare nav paredzēta.

Būvobjekta nosaukums

Daudzstāvu daudzdzīvokļu dzīvojamās mājas
balkonu un ieejas mezglu atjaunošana Bebru ielā 7, Jēkabpilī
Pasūtītājs : Privatizējamais SIA "JK Namu pārvalde"

Amats	Uzvārds	Paraksts	Datums
Būvproj.vad.	A.Barkāns		09. 2015.
Izstrādāja	O.Ļeonova		09. 2015.

Lapas saturs: FASĀDE 2 - 1

Pasūtījuma Nr.	33 - 2015	Mērogs	Stadija
Saskaņots		1 : 150	

Amats	Uzvārds	Paraksts	Datums	Lapas Nr.	Lapu sk.
				AR -3	